


HEROJA PINKIJA 16

stambeno poslovni objekat po -p+g+2+ps



GALERIJA

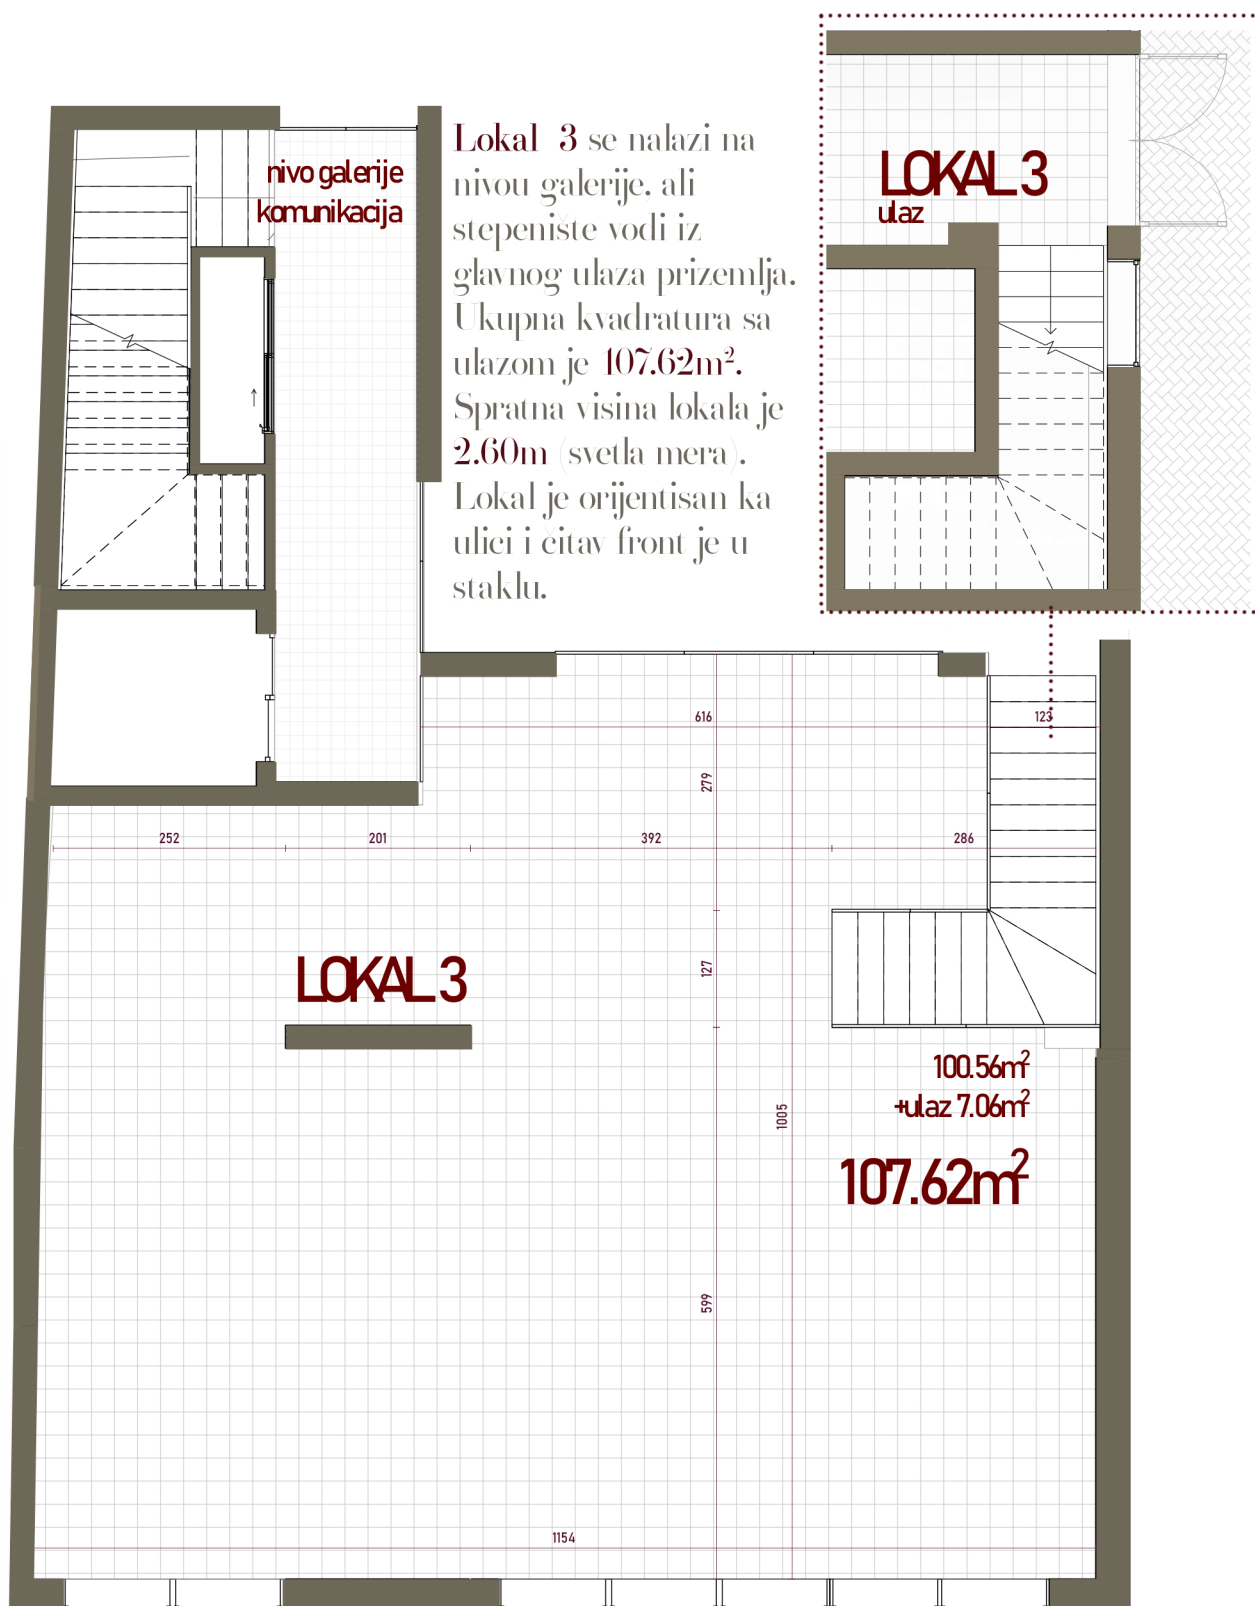

napomena: Skica je izrađena spram idejnog rešenja i podložna je promenama tokom daljih faza projekta.