


HEROJA PINKIJA 16

stambeno poslovni objekat po +p+g+2+ps

Lokal 4 se sastoji od samog ulaza sa prizemlja odakle se dolazi na nivo galerije, a gde se prostire lokal ukupne kvadratute **181.22m²**. Spratna visina lokala je **2.60m** (svetla mera). Namena je višestruka, ali sam koncept i struktura lokala ukazuje na mogućnost organizacije apartmana za izdavanje.

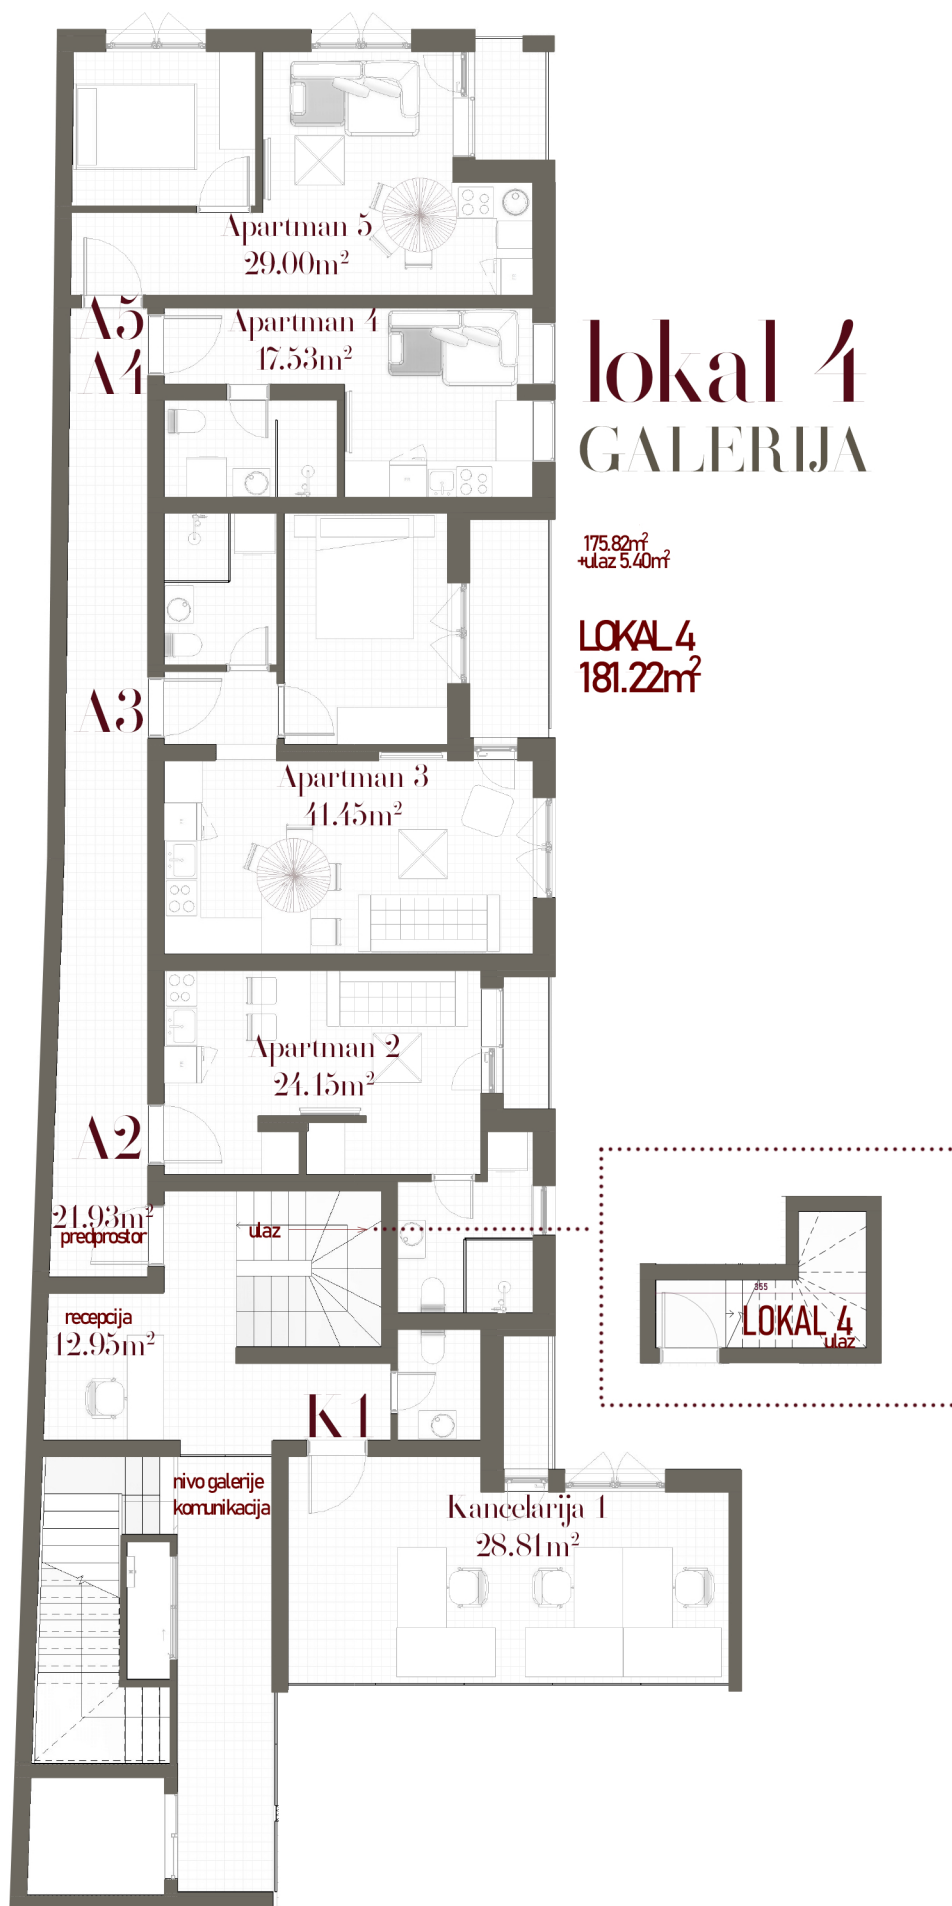

napomena: Skica je izradena spram idejnog rešenja i podložna je promenama tokom daljih faza projekta.