




HEROJA PINKIJA 16

stambeno poslovni objekat po - p - g - 2 - ps

Lokal 4 se sastoji od samog ulaza sa prizemlja odakle se dolazi na nivo galerije, a gde se prostire lokal ukupne kvadratute **181.22m²**.

Spratna visina lokala je **2.60m** (svetla mera).

Namena je višestruka, ali sam koncept i struktura lokala ukazuje na mogućnost organizacije apartmana za izdavanje.

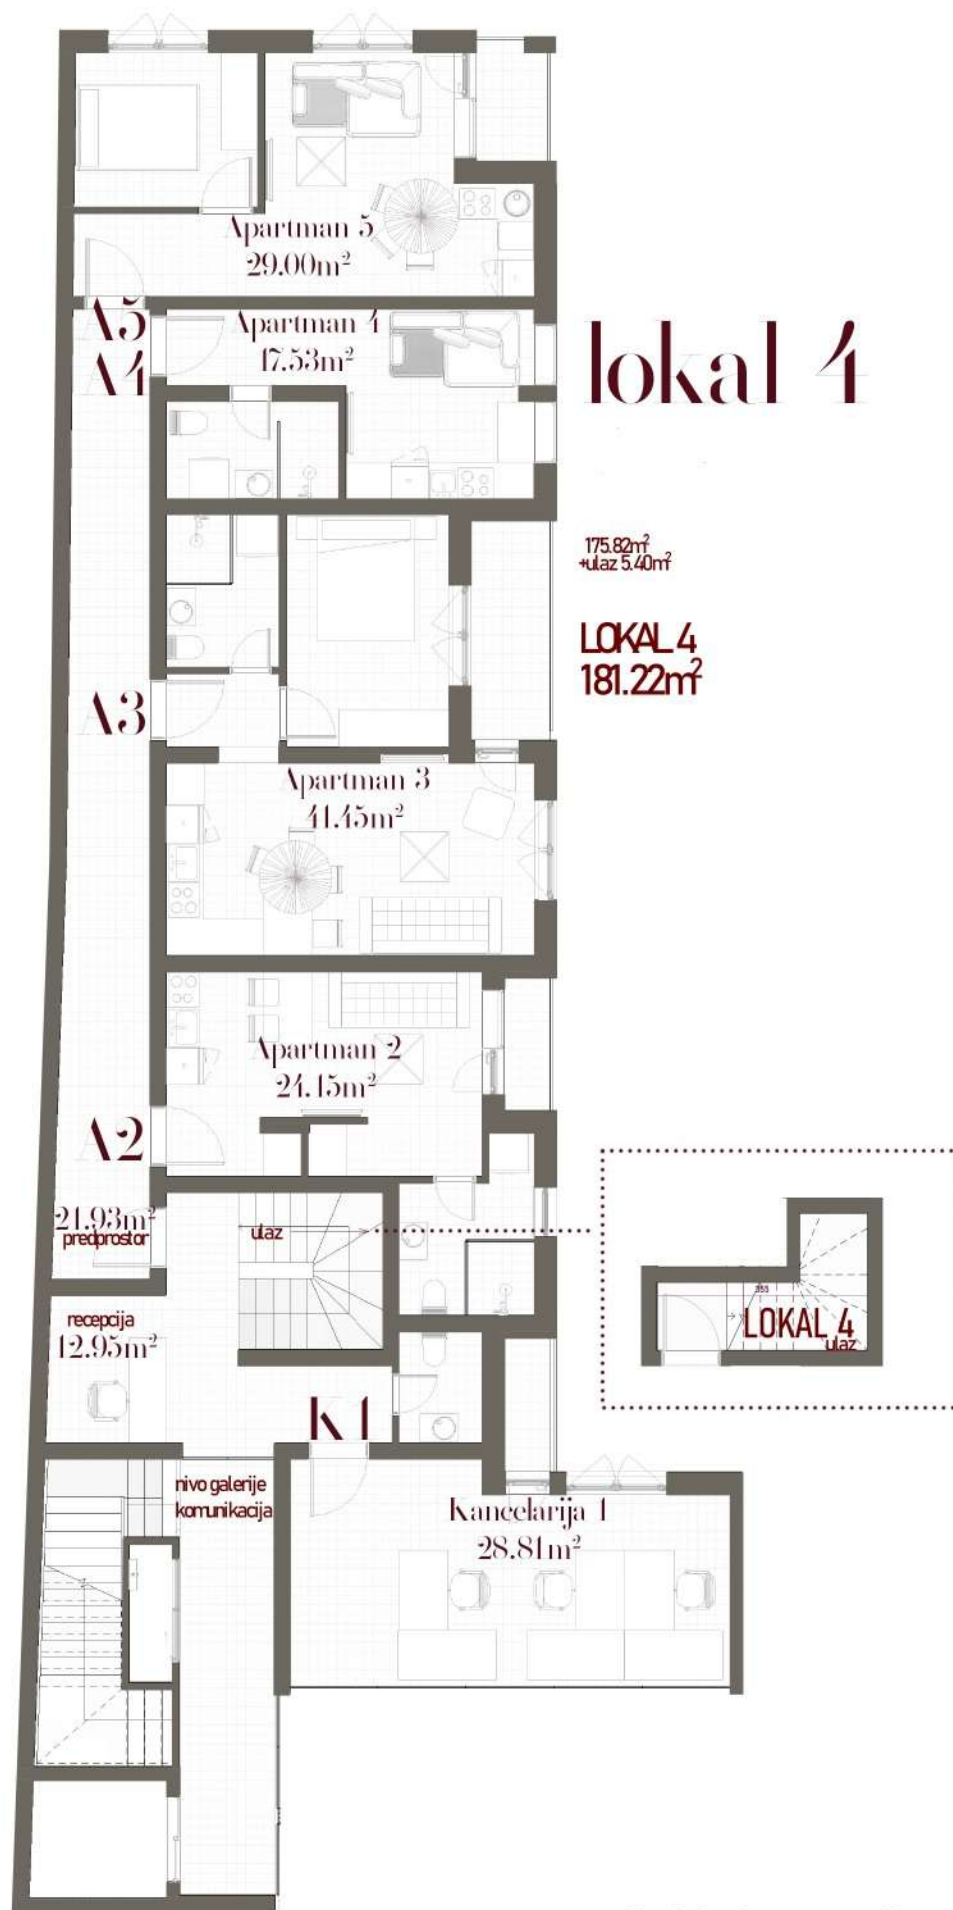

napomena: Skica je izrađena spram idejnog rešenja i podložna je promenama tokom daljih faza projekta.